


# PIANO OPERATIVO CONCORSI

## All. 1 - Planimetria Area Concorsuale e indicazione dei flussi

### Area concorsuale

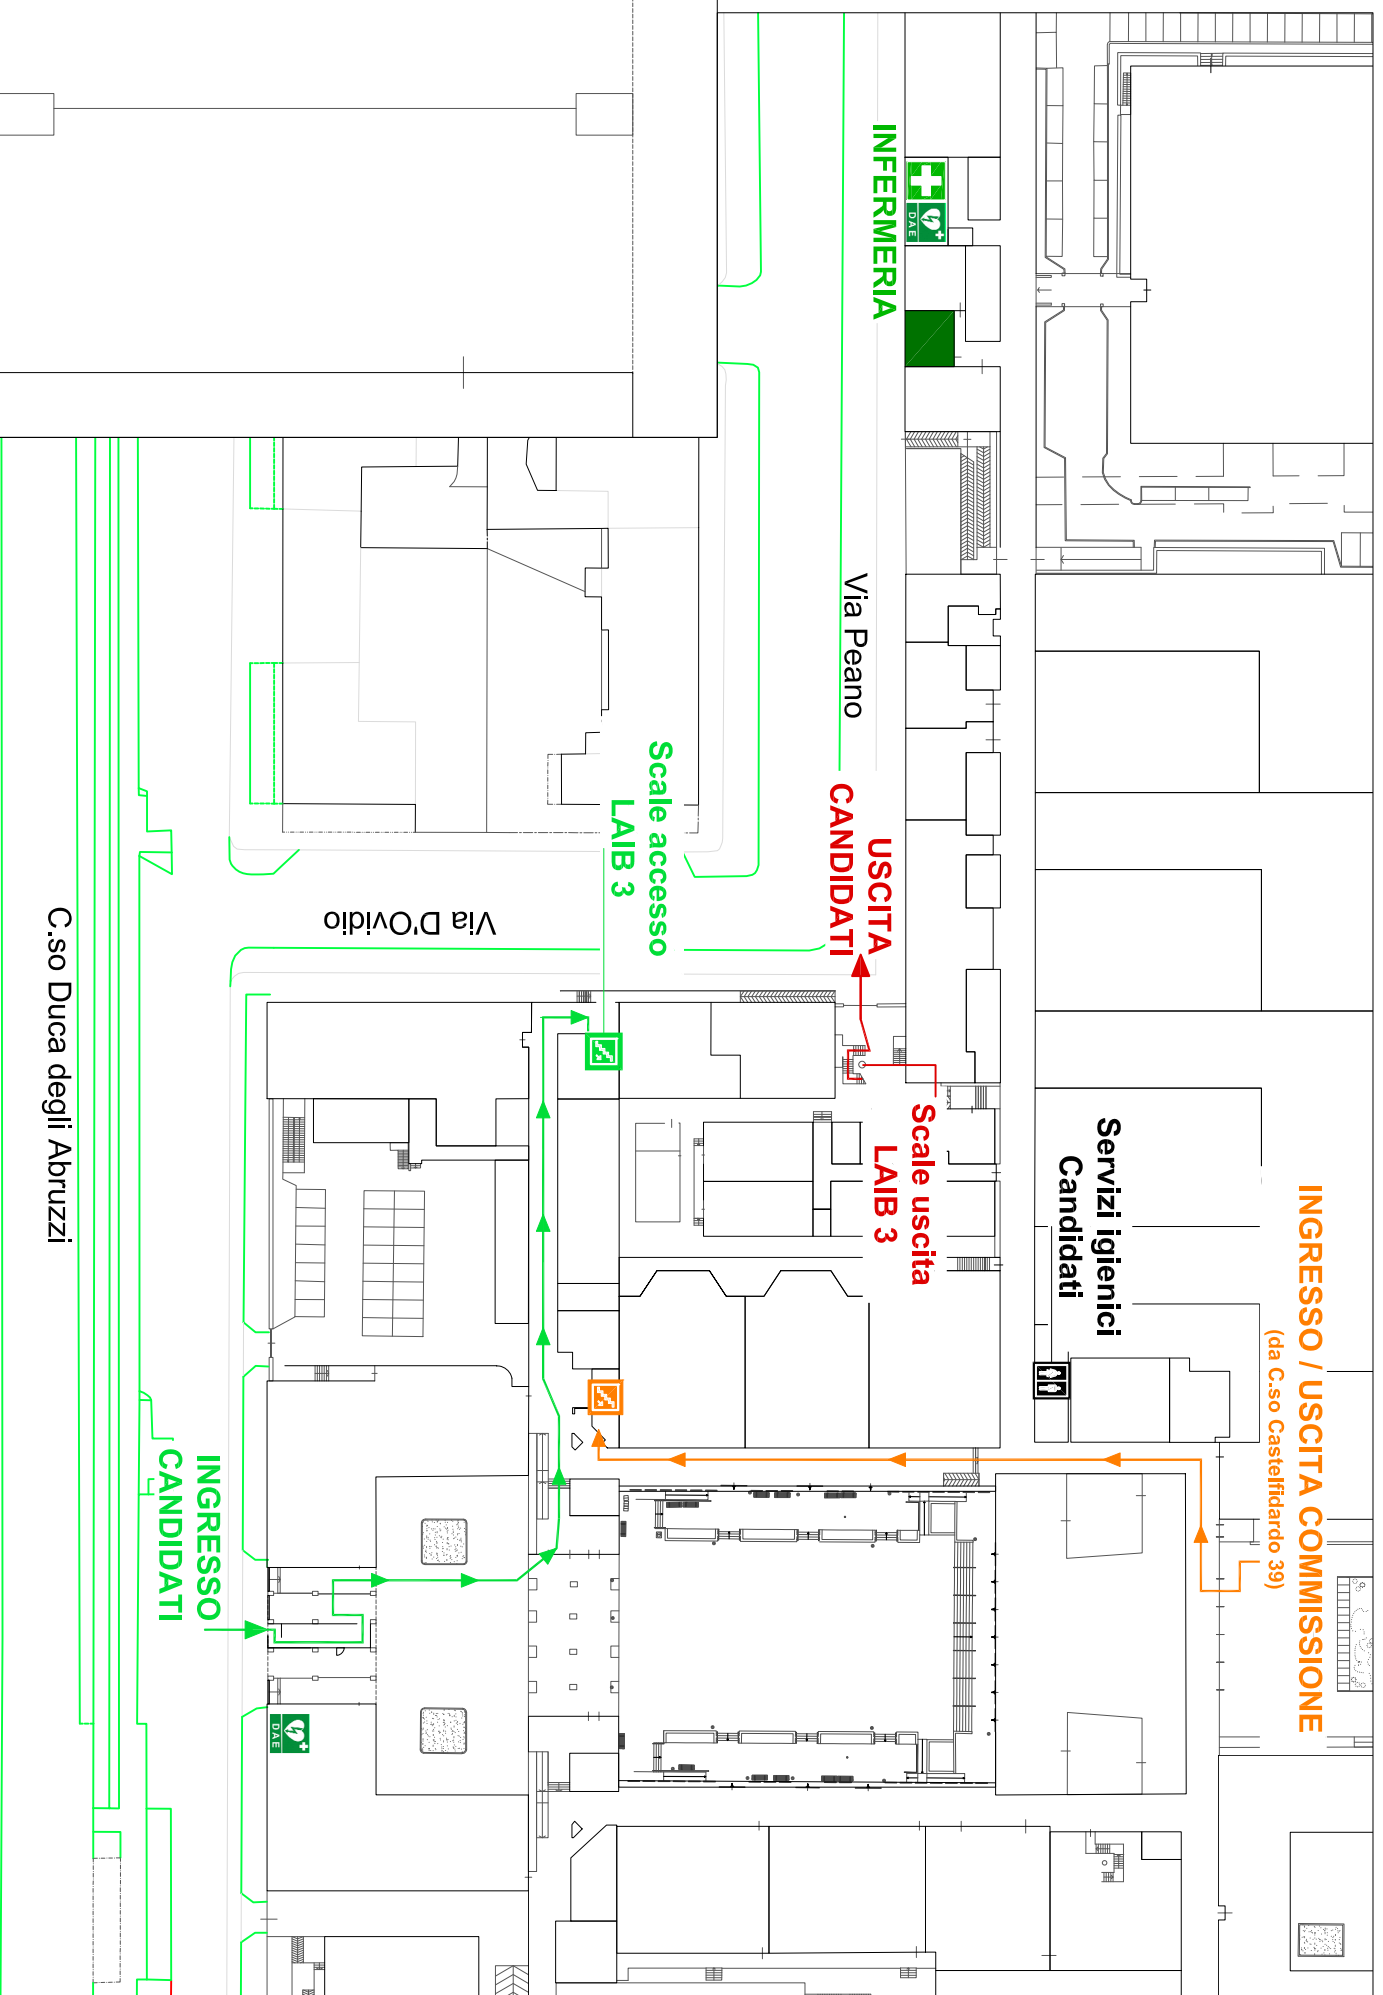


### Legenda

- Percorso ingresso Candidati
- Percorso uscita Candidati
- Percorso ingresso e uscita Commissione
- Locale isolamento e gestione casi COVID

Scala 1:1000

### Dettaglio ingresso

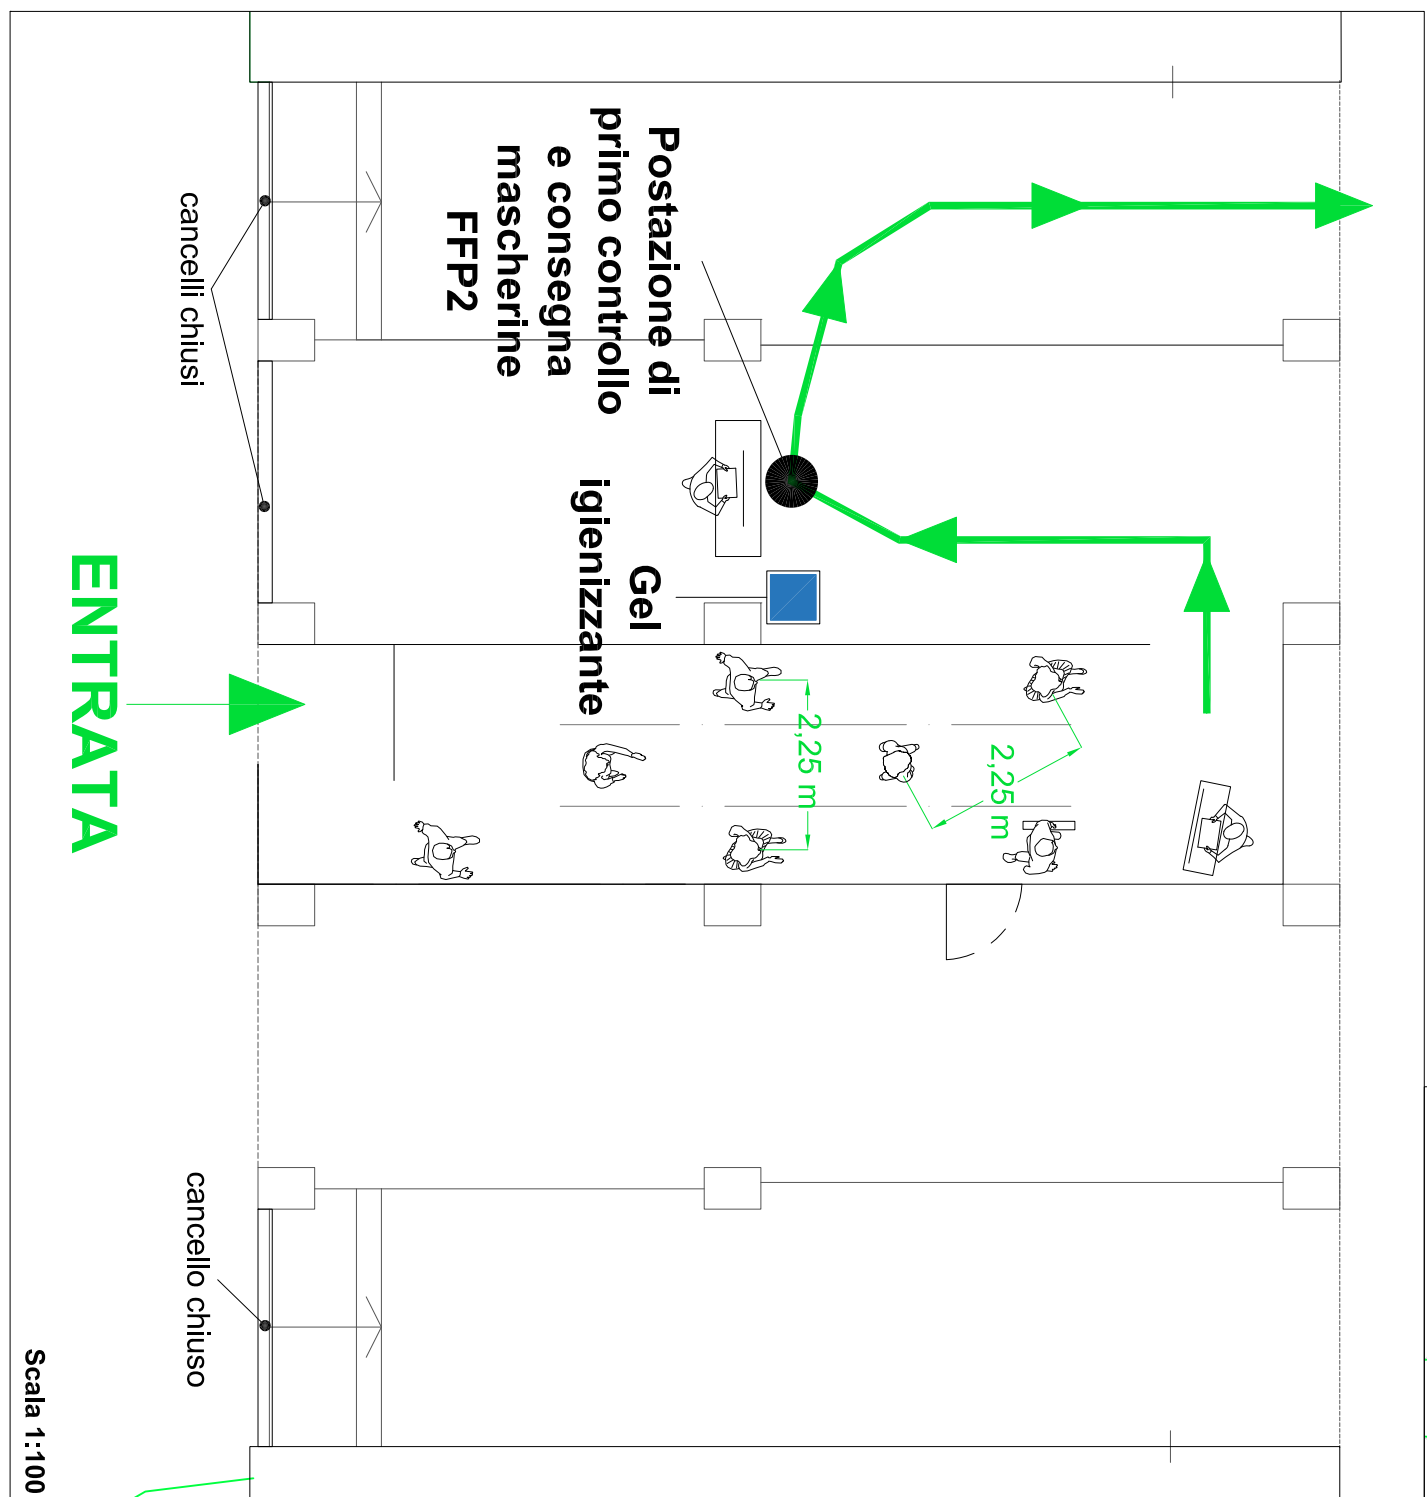








Scala 1:100




# PLANIMETRIA LAIB 3

POLITECNICO DI TORINO  
Sede Centrale  
C.so Duca degli Abruzzi, 24


## LEGENDA

-  Percorso ingresso LAIB 3
-  Percorso uscita
-  Percorso servizi igienici
-  Numero fila
-  Dispenser gel igienizzante
-  Servizi igienici
-  Postazioni utilizzabili

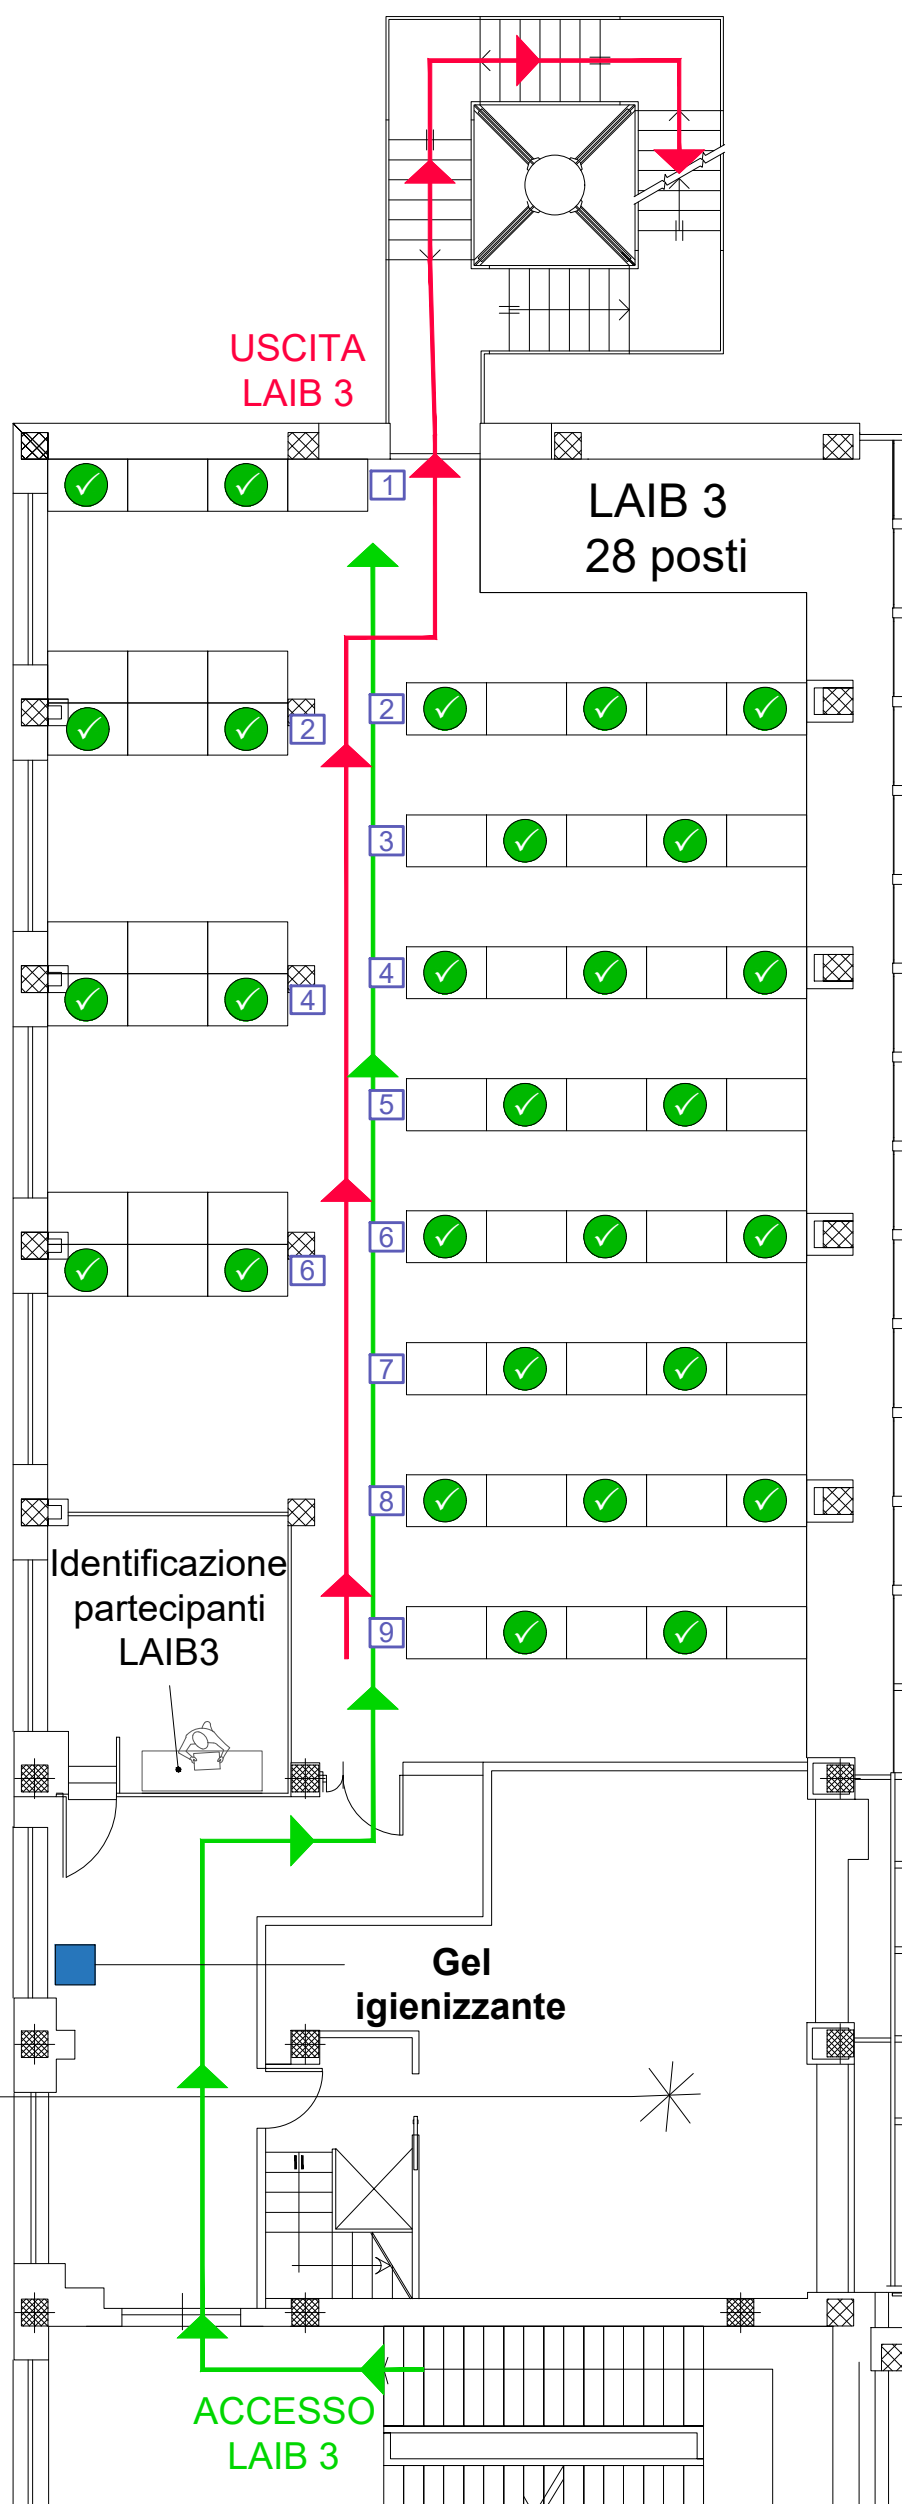

Scala 1:100

## Percorso servizi igienici

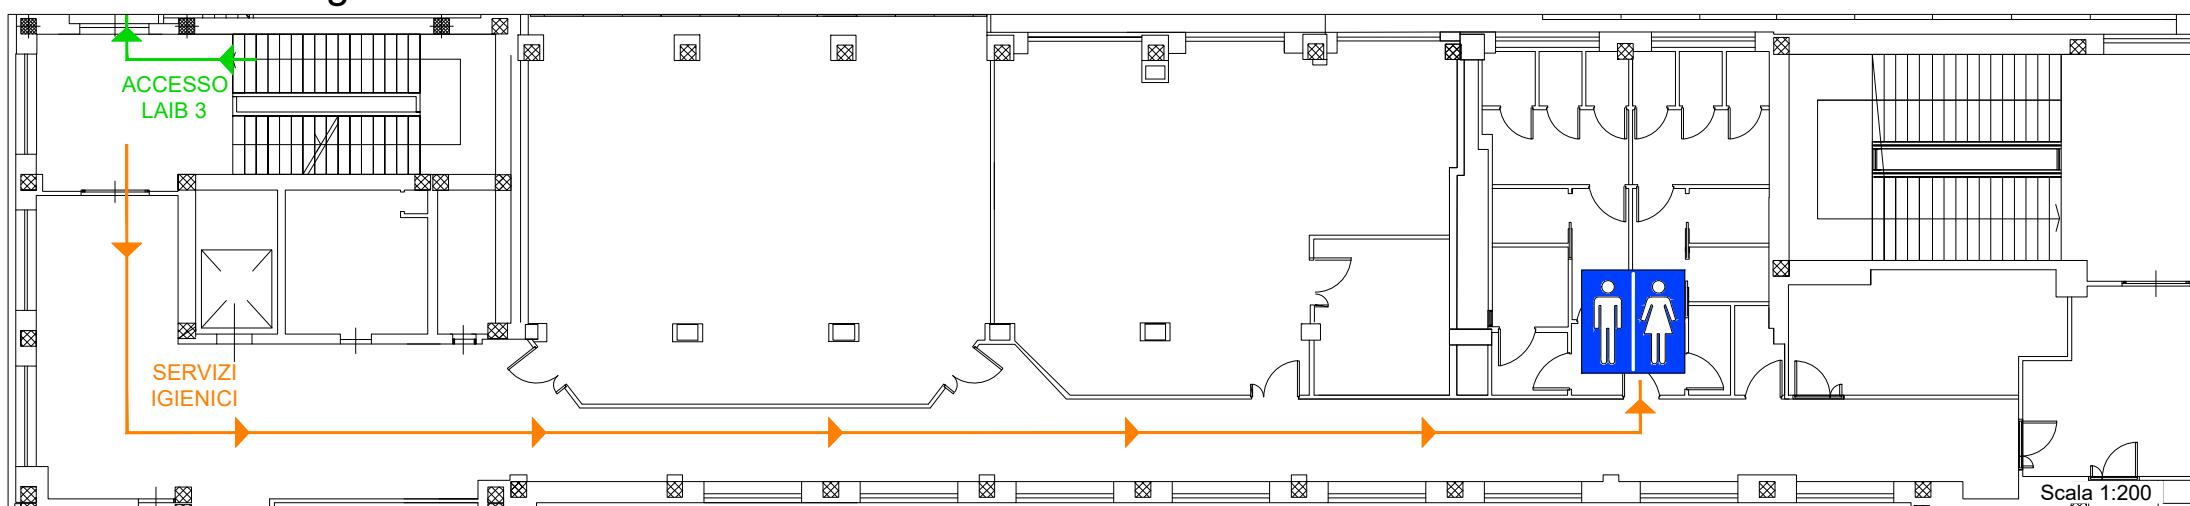

Scala 1:200