

CAMERA DI COMMERCIO
INDUSTRIA ARTIGIANATO E AGRICOLTURA
DI TORINO


Settore Immobili e Impianti
Via Carlo Alberto 16 - 10123 - Torino
Telefono 011/5716530-1-2-3-4-5-6-7-8
Telefax 011/5716539
E-Mail Immobili.impianti@to.camcom.it

DATA _____ SCALA 1:200

OGGETTO: Palazzo Affari - piano terra
via San Francesco da Paola 24 - Torino


lato via Nino Costa

lato via Giolitti

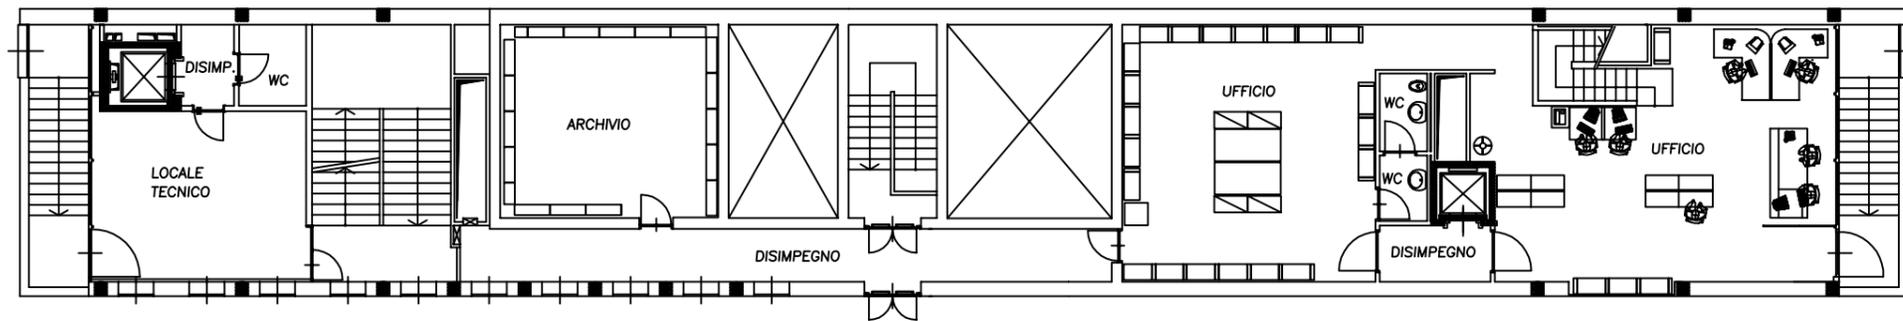


	CAMERA DI COMMERCIO INDUSTRIA ARTIGIANATO E AGRICOLTURA DI TORINO	Settore Immobili e Impianti Via Carlo Alberto 16 - 10123 - Torino Telefono 011/5716530-1-2-3-4-5-6-7-8 Telefax 011/5716539 E-Mail Immobili.impianti@to.camcom.it
	DATA	SCALA 1:200

OGGETTO: Palazzo Affari - piano ammezzato
via San Francesco da Paola 24 - Torino

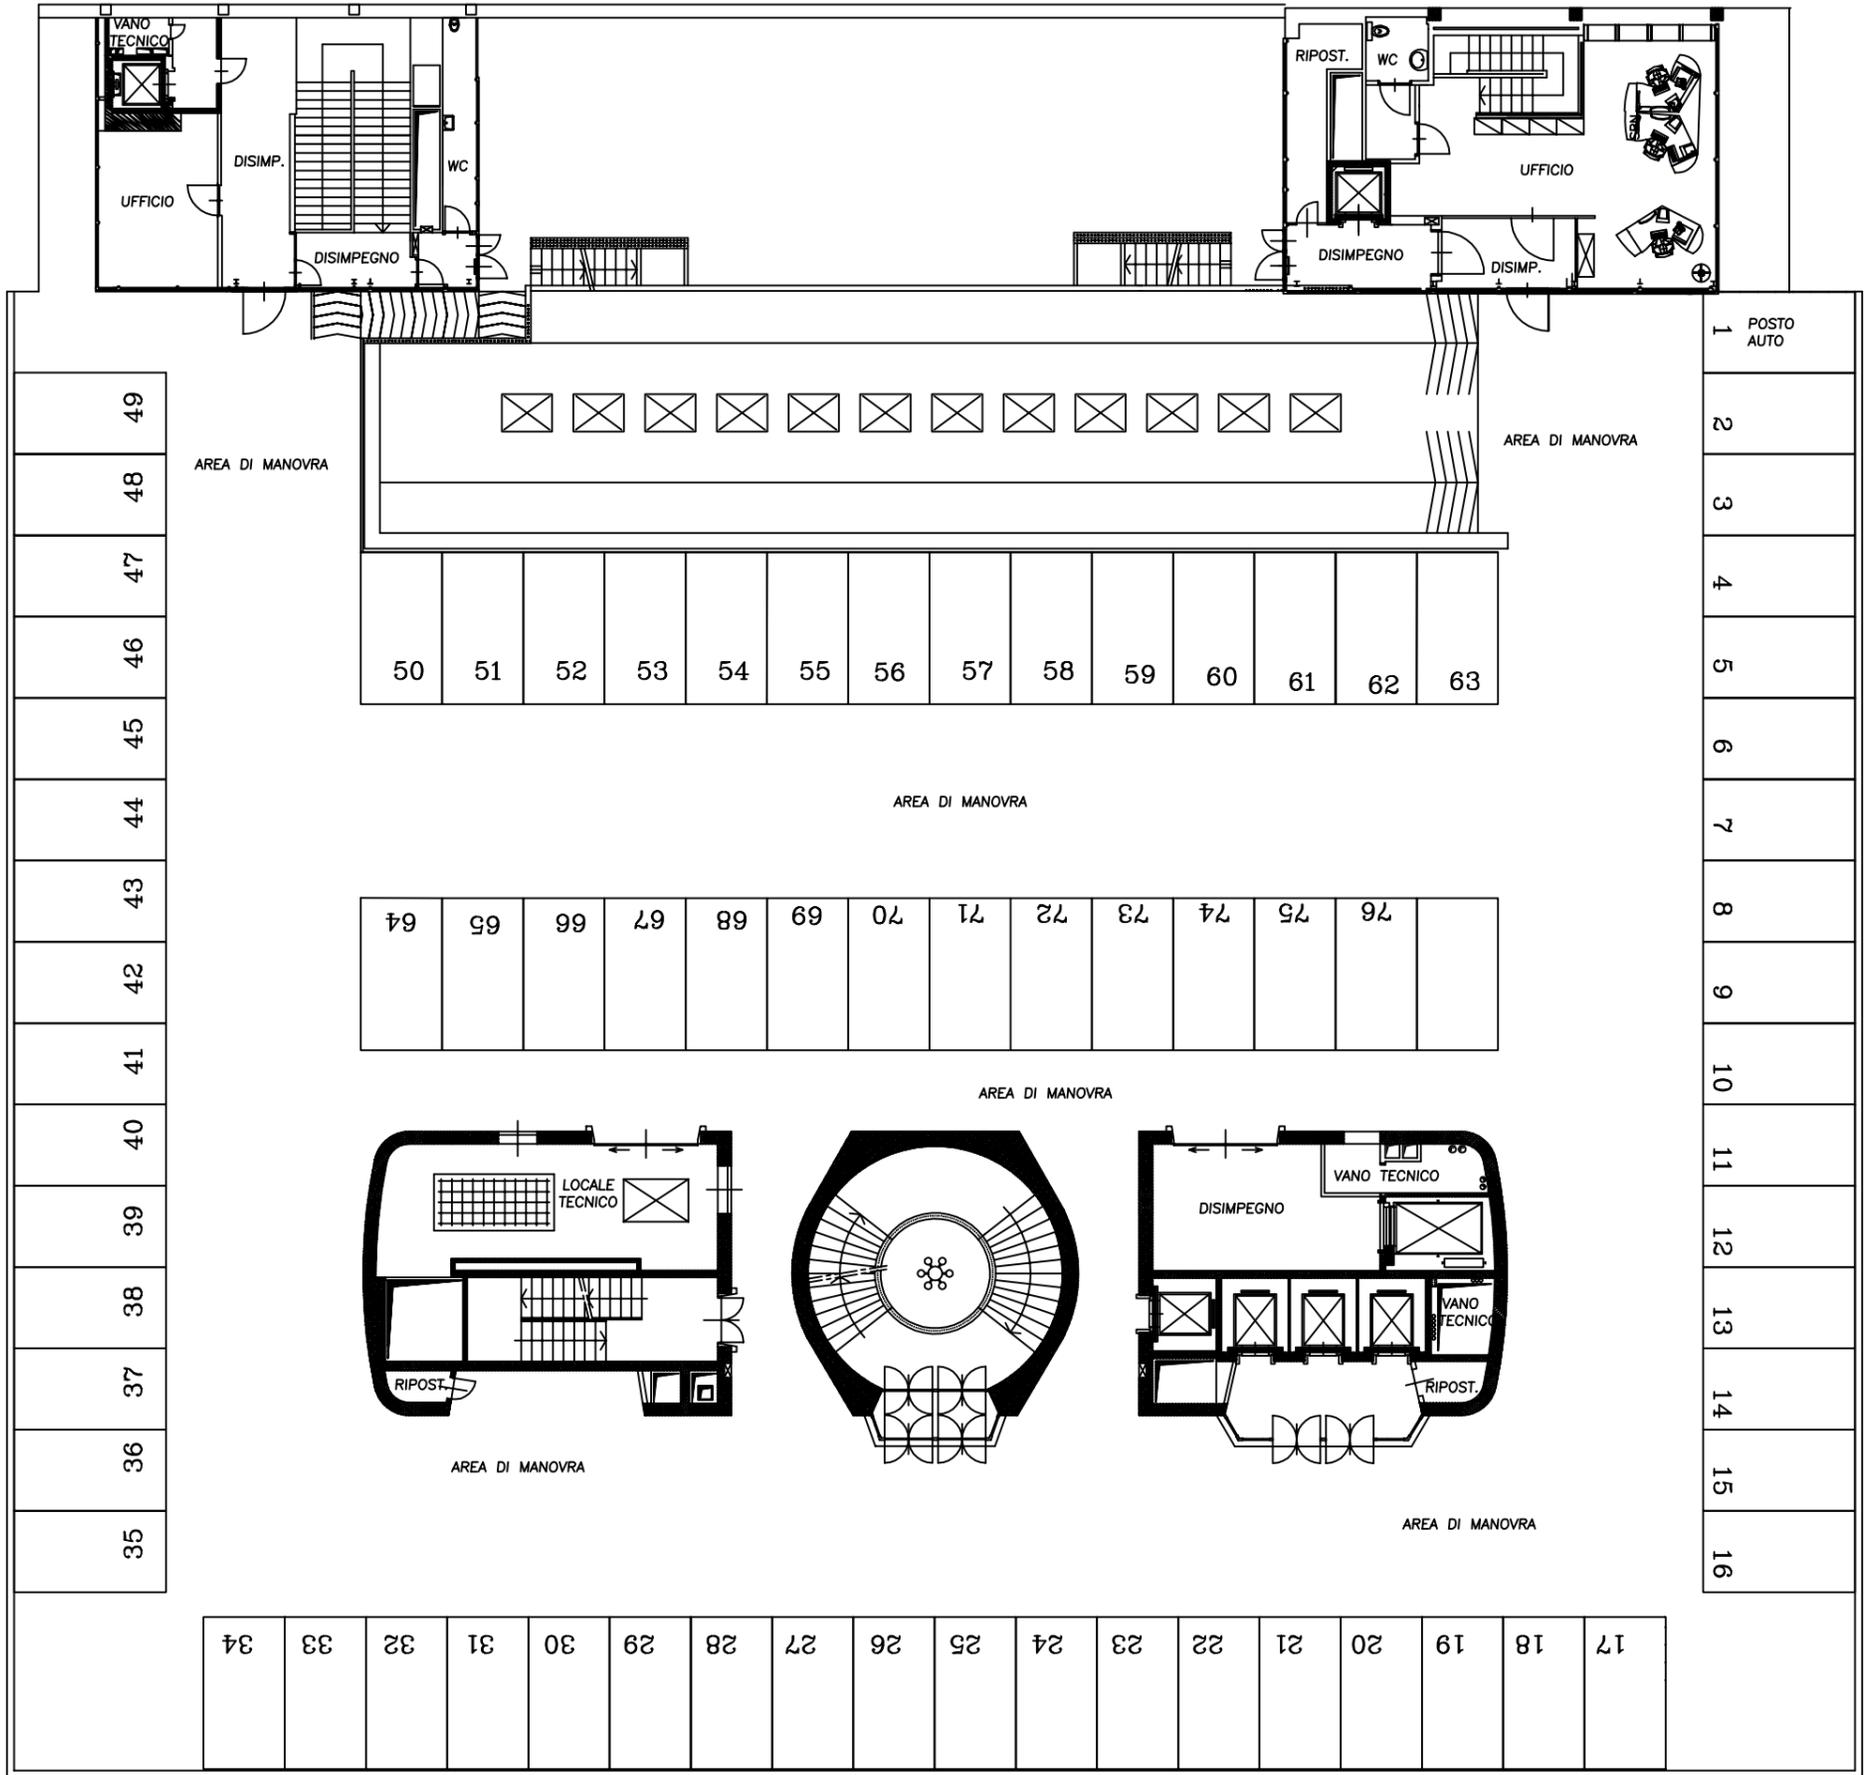

 CAMERA DI COMMERCIO INDUSTRIA ARTIGIANATO E AGRICOLTURA DI TORINO	Settore Immobili e Impianti Via Carlo Alberto 16 - 10123 - Torino Telefono 011/5716530-1-2-3-4-5-6-7-8 Telefax 011/5716539 E-Mail immobili.impianti@to.camcom.it	DATA _____ SCALA 1:200
	OGGETTO: Palazzo Affari - piano parcheggio via San Francesco da Paola 24 - Torino	

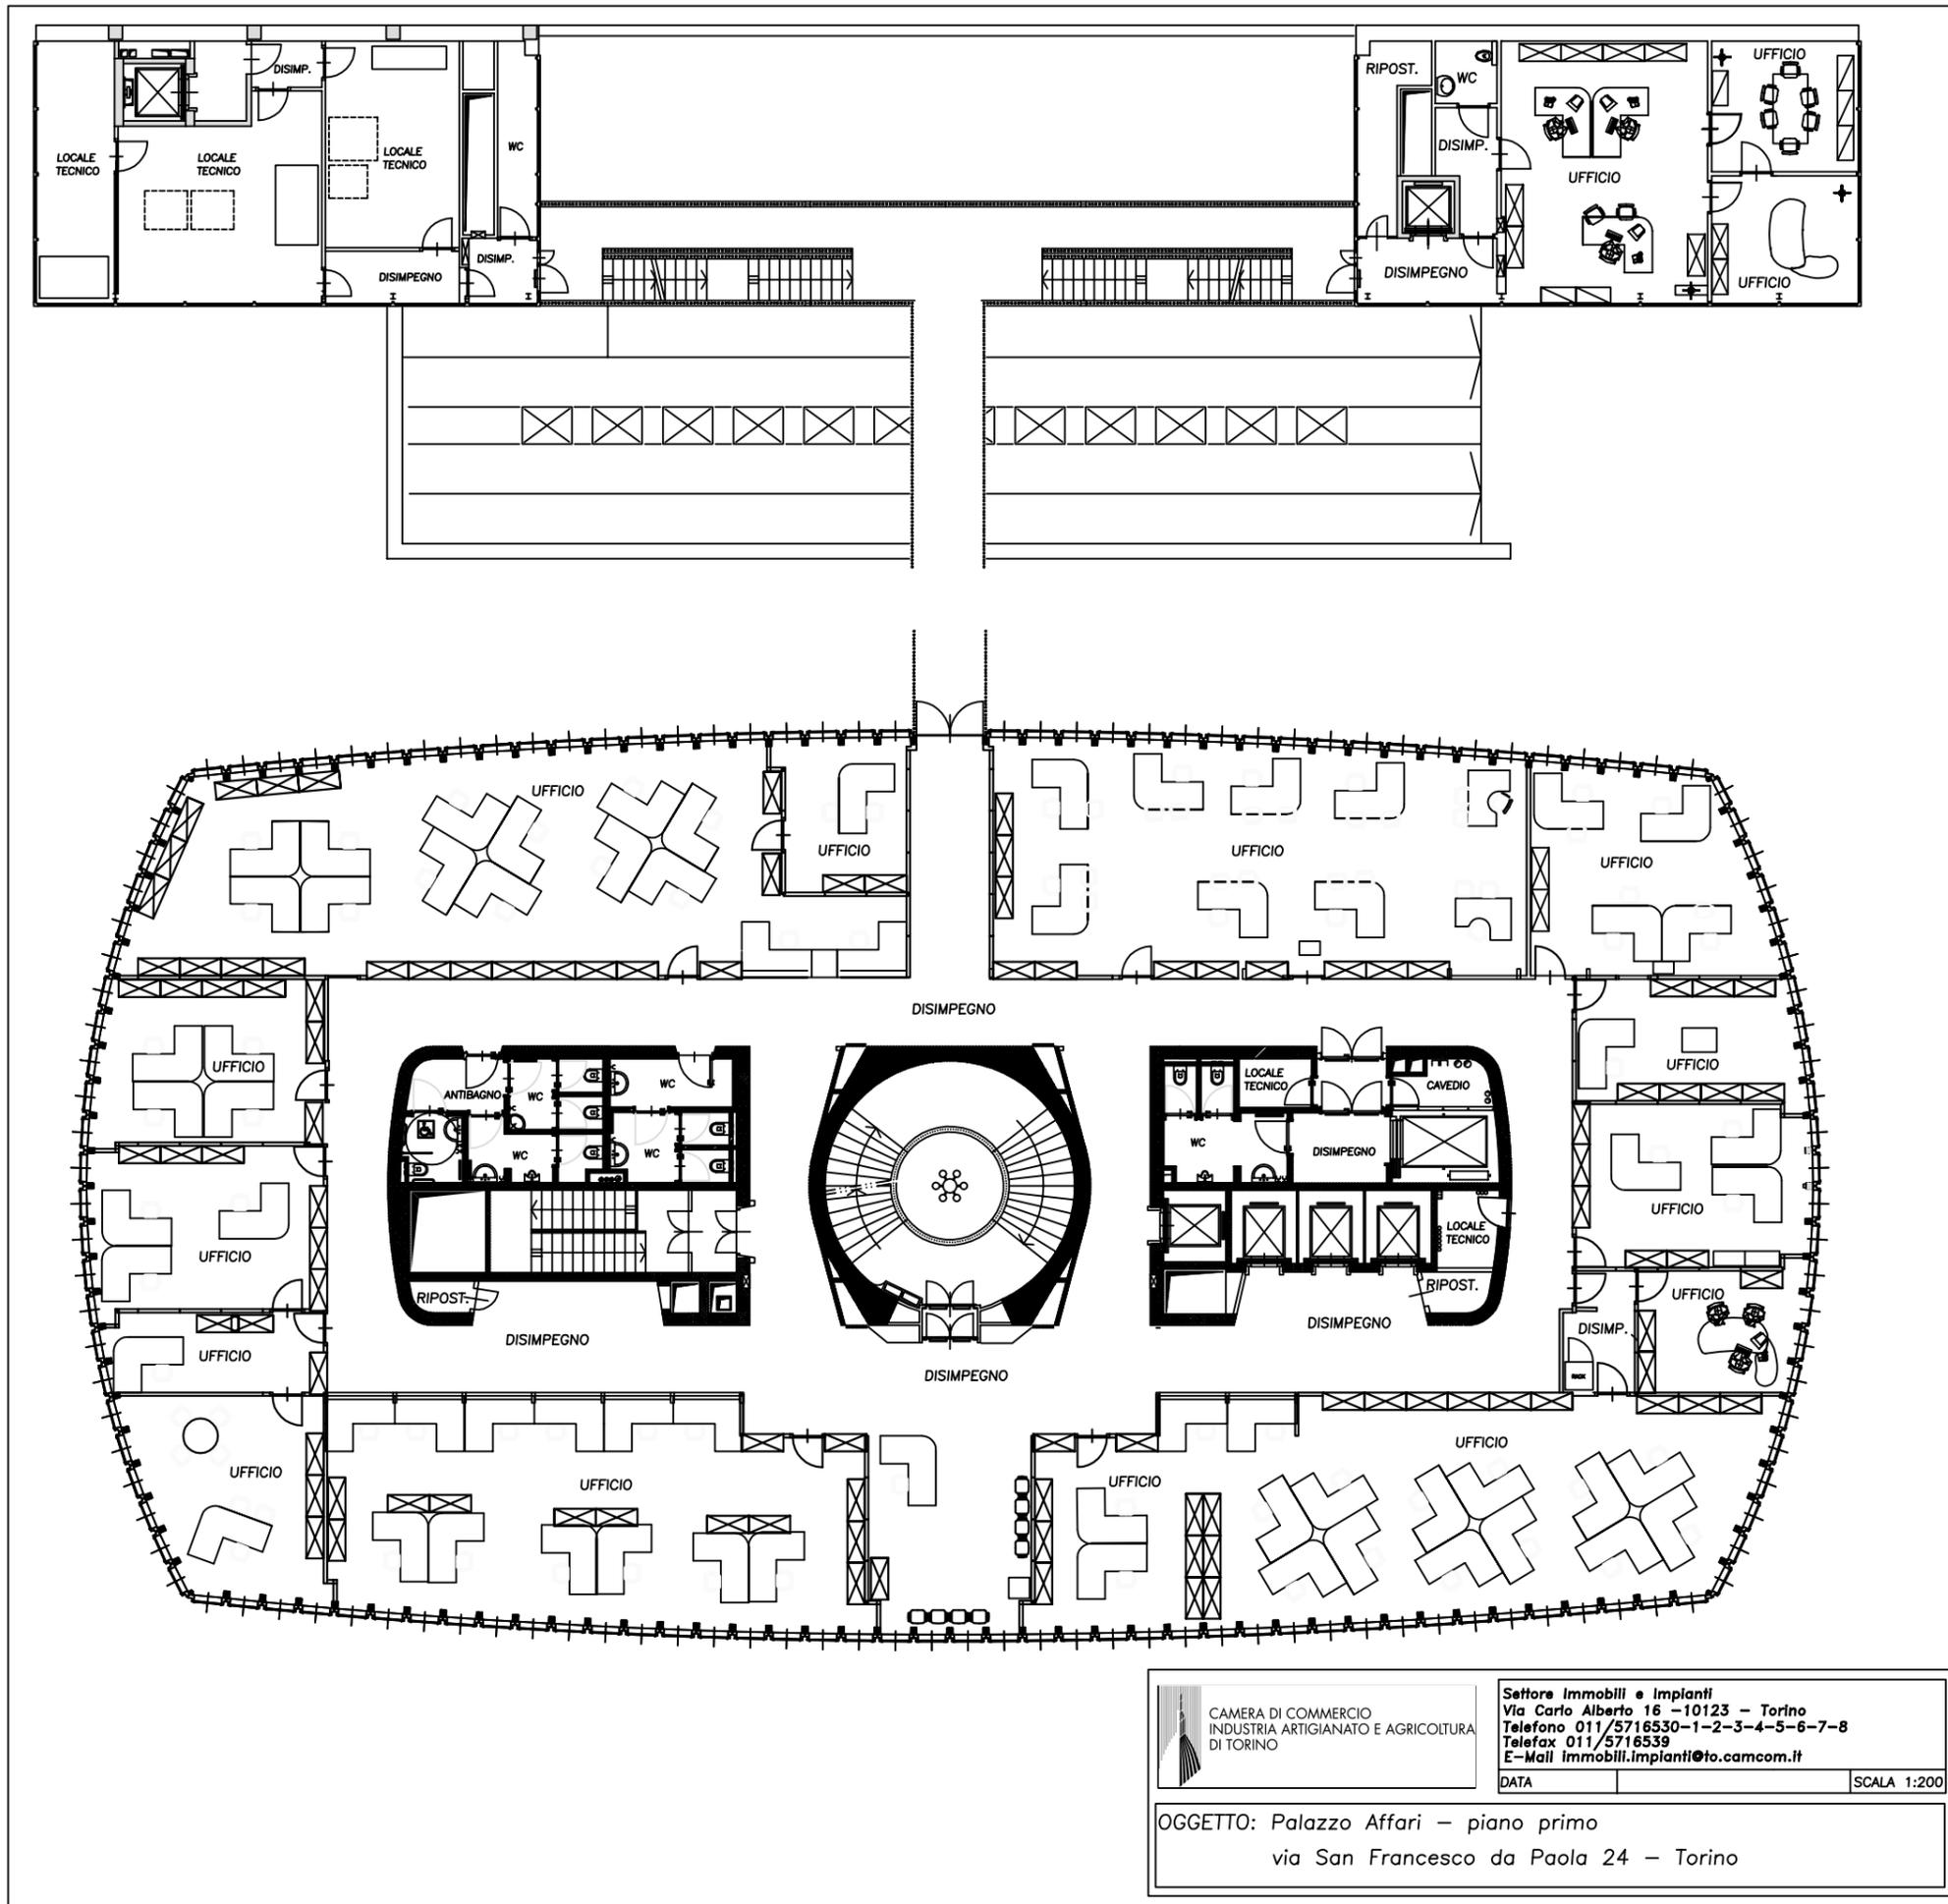



 CAMERA DI COMMERCIO
 INDUSTRIA ARTIGIANATO E AGRICOLTURA
 DI TORINO

Settore Immobili e Impianti
 Via Carlo Alberto 16 - 10123 - Torino
 Telefono 011/5716530-1-2-3-4-5-6-7-8
 Telefax 011/5716539
 E-Mail immobili.impianti@to.camcom.it

DATA _____ SCALA 1:200

OGGETTO: Palazzo Affari - piano primo
 via San Francesco da Paola 24 - Torino

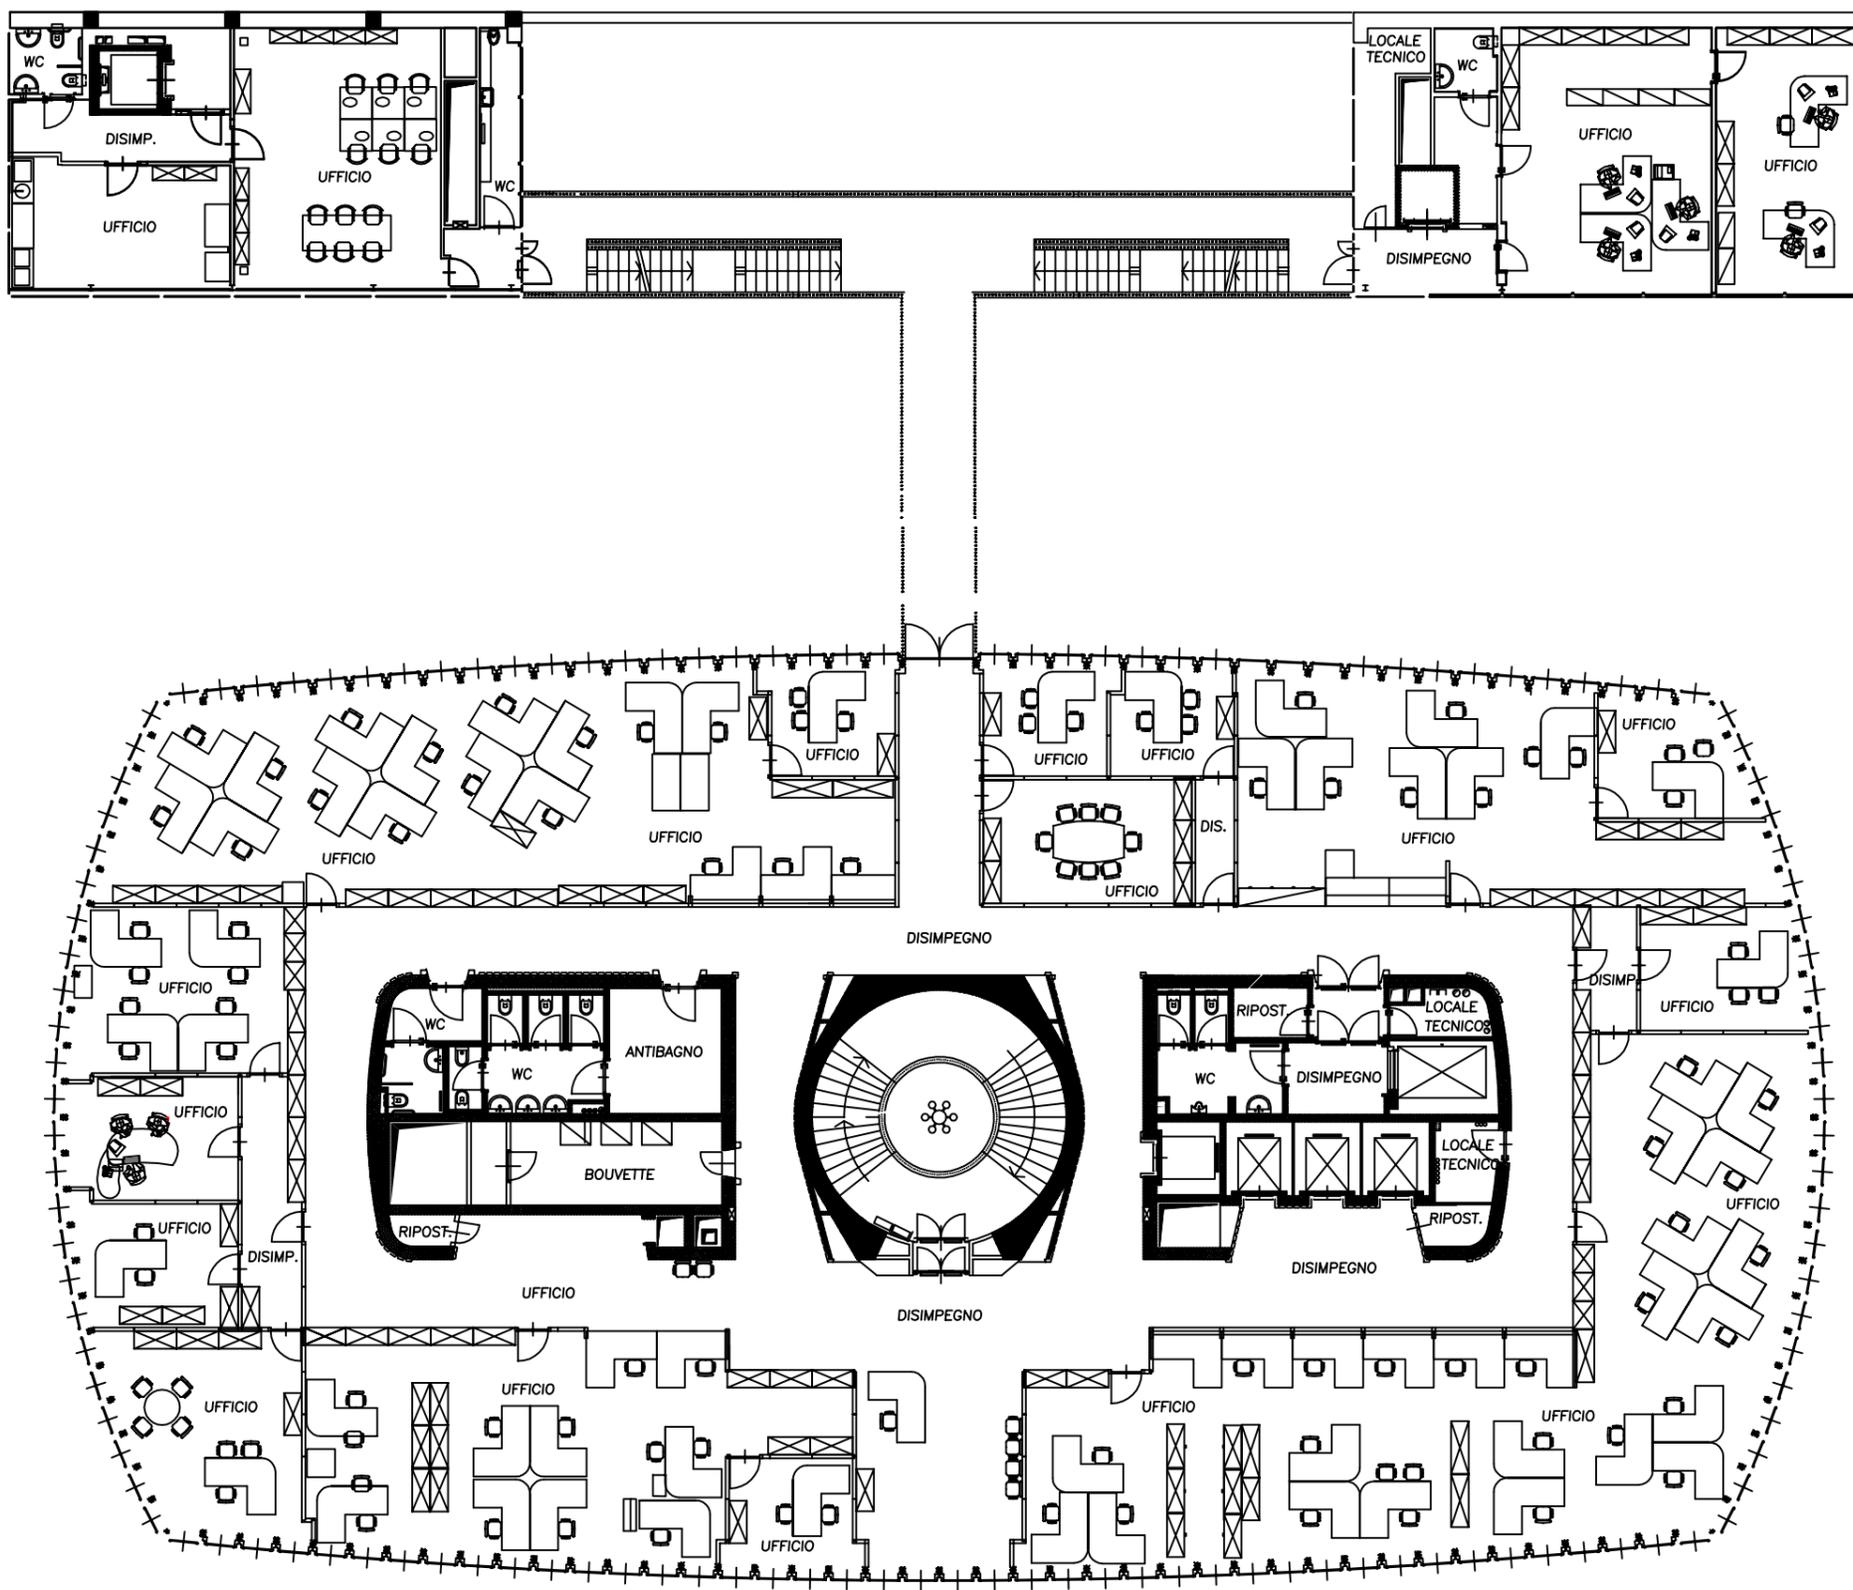


CAMERA DI COMMERCIO
INDUSTRIA ARTIGIANATO E AGRICOLTURA
DI TORINO


Settore Immobili e Impianti
Via Carlo Alberto 16 - 10123 - Torino
Telefono 011/5716530-1-2-3-4-5-6-7-8
Telefax 011/5716539
E-Mail immobili.impianti@to.camcom.it

DATA _____ SCALA 1:200

OGGETTO: Palazzo Affari - piano secondo
via San Francesco da Paola 24 - Torino

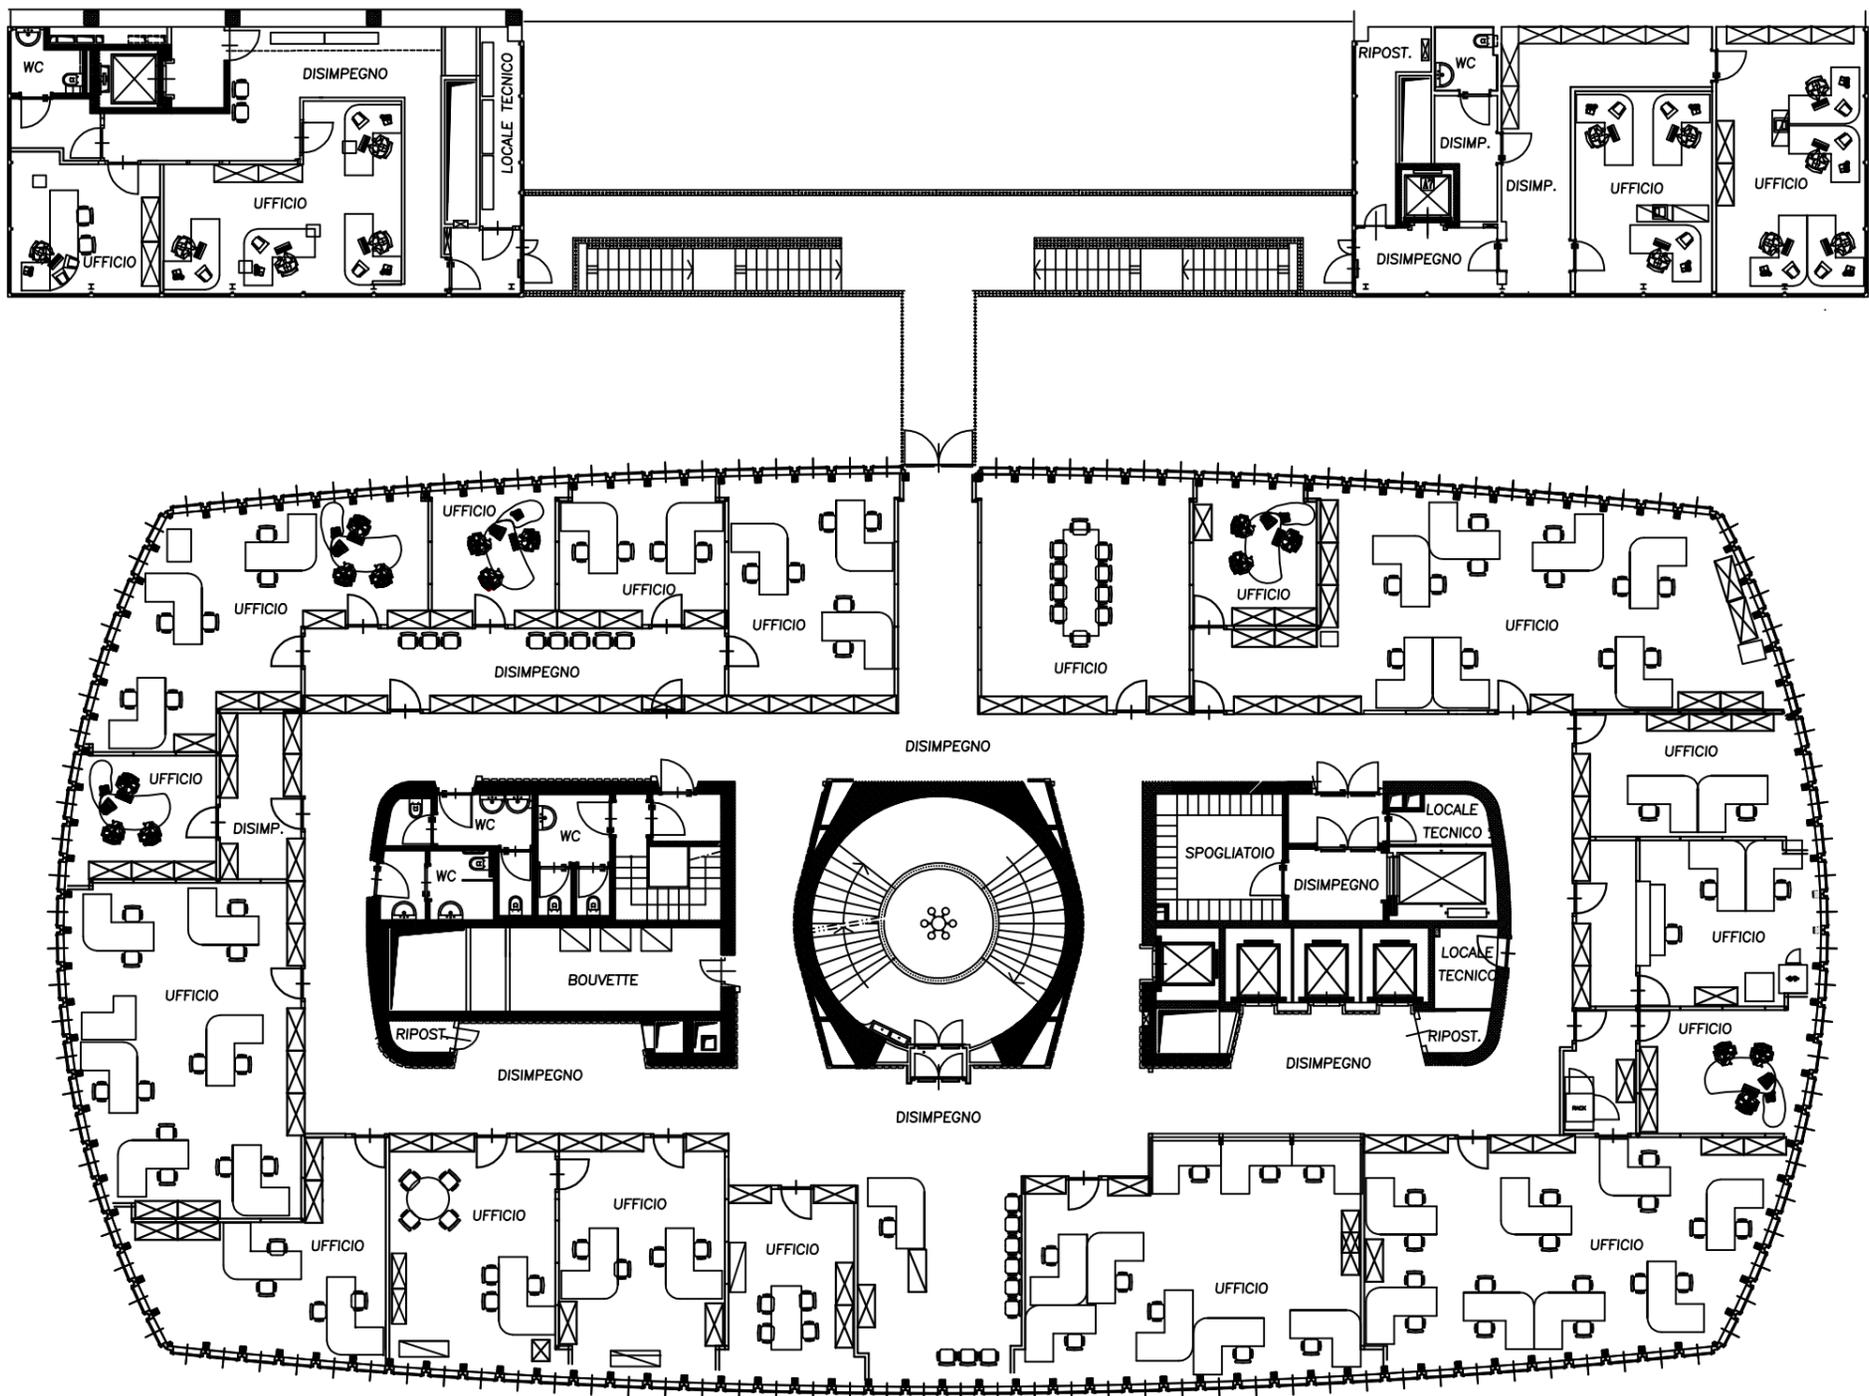

 CAMERA DI COMMERCIO INDUSTRIA ARTIGIANATO E AGRICOLTURA DI TORINO	Settore Immobili e Impianti Via Carlo Alberto 16 - 10123 - Torino Telefono 011/5716530-1-2-3-4-5-6-7-8 Telefax 011/5716539 E-Mail Immobili.Impianti@to.camcom.it
	DATA _____
SCALA 1:200	
OGGETTO: Palazzo Affari - piano terzo via San Francesco da Paola 24 - Torino	

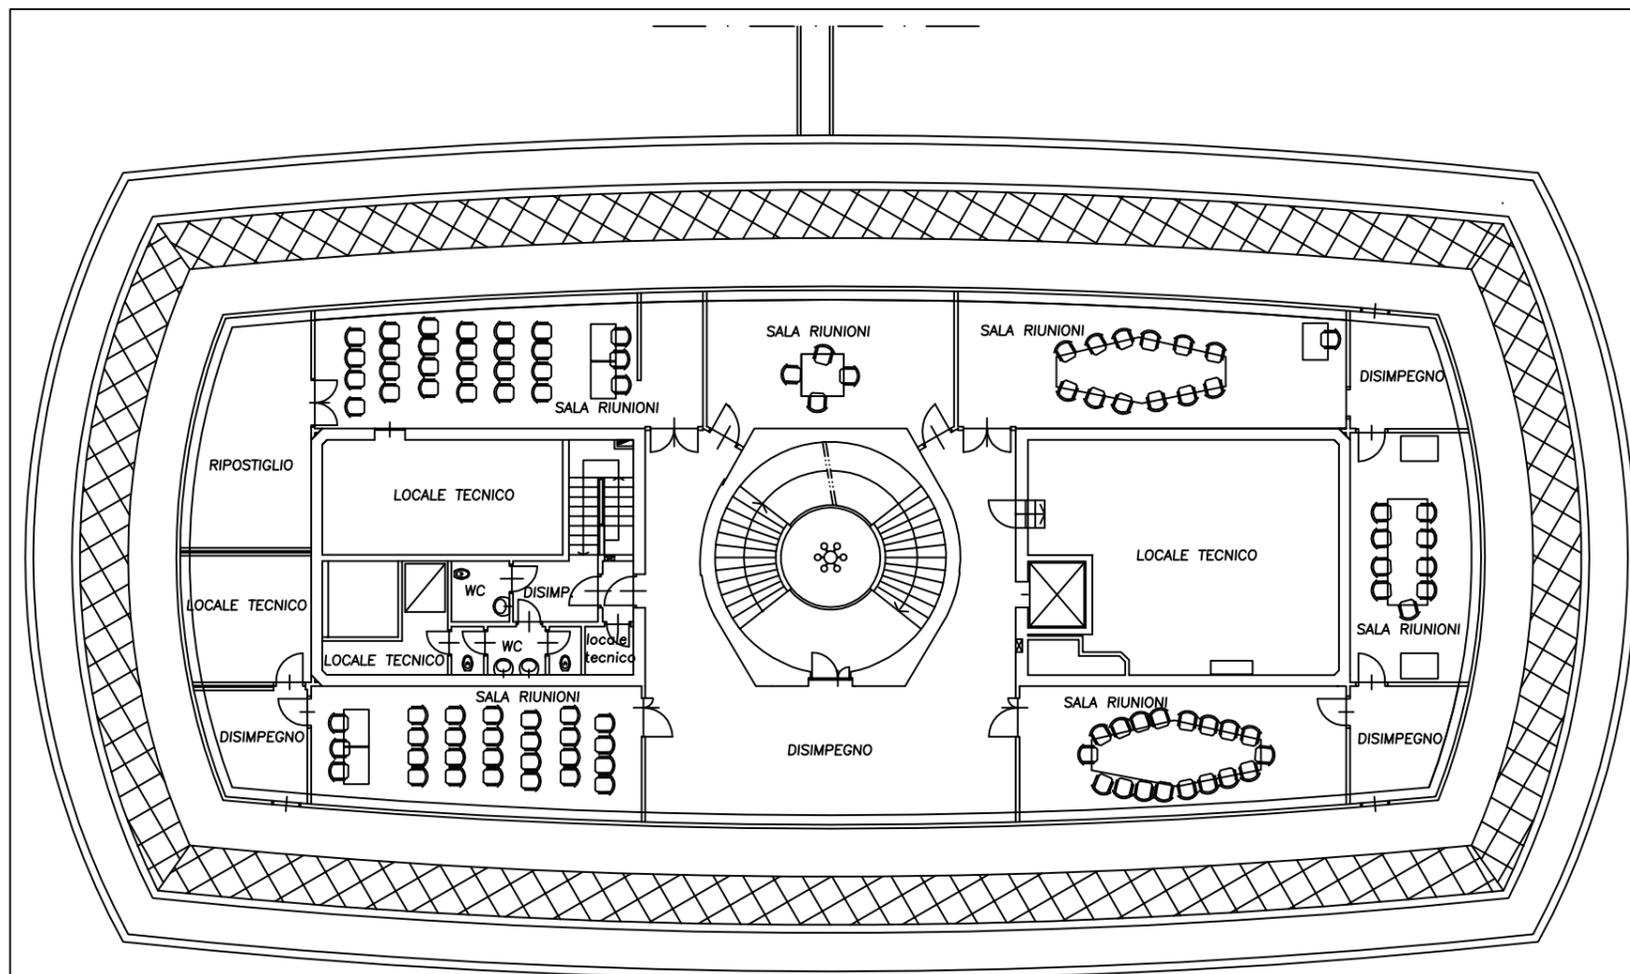

 <p>CAMERA DI COMMERCIO INDUSTRIA ARTIGIANATO E AGRICOLTURA DI TORINO</p>	<p>Settore Immobili e Impianti Via Carlo Alberto 16 - 10123 - Torino Telefono 011/5716530-1-2-3-4-5-6-7-8 Telefax 011/5716539 E-Mail immobili.impianti@to.camcom.it</p>
	<p>DATA _____</p>
<p>SCALA 1:200</p>	
<p>OGGETTO: Palazzo Affari - sottotetto via San Francesco da Paola 24 - Torino</p>	